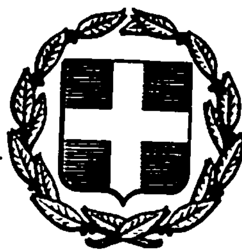


ΕΦΗΜΕΡΙΣ ΤΗΣ ΚΥΒΕΡΝΗΣΕΩΣ
ΤΗΣ ΕΛΛΗΝΙΚΗΣ ΔΗΜΟΚΡΑΤΙΑΣ

ΑΘΗΝΑ 22 ΑΥΓΟΥΣΤΟΥ 1984 | ΤΕΥΧΟΣ ΤΕΤΑΡΤΟ | ΑΡΙΘΜΟΣ ΦΥΛΛΟΥ 458

ΠΕΡΙΕΧΟΜΕΝΑ

ΠΟΛΕΟΔΟΜΙΑ

ΑΠΟΦΑΣΕΙΣ

ΠΟΛΕΟΔΟΜΙΑ

ΑΠΟΦΑΣΕΙΣ

Αριθ. 1582 (1)

Χαρακτηρισμός οικοπέδου σαν πανταχόθεν αποκλεισμένου Ασπασίας χήρας Φωτίου Φίλη στο Άργος Ν. Αργολίδας..

Ο ΝΟΜΑΡΧΗΣ ΑΡΓΟΛΙΔΑΣ

Έχοντας υπόψη:

1. Τις διατάξεις του Ν.Δ. της 17.7.1923, περί σχεδίων πόλεων, κωμών και συνοικισμών του Κράτους και οικοδομών αυτών.

2. Το Ν.Δ. 8/9.6.73, περί ΓΟΚ του Κράτους, όπως τροποποιήθηκε και ισχύει σήμερα.

3. Την Ο—4383/15.4.1978 (ΦΕΚ 217/Δ'/10.5.1984) απόφαση του Νομάρχη Αργολίδας, περί τροποποιήσεως ρυμοτομικού σχεδίου πόλεως Άργους.

4. Τα τοπογραφικά σχεδιαγράμματα του τοπογράφου μηχανικού Παναγιώτη Τζαβέλλα.

5. Την αριθ. 13901/4/1984 απόφαση του Συμβουλίου Χ.Ο.Π., με την οποία αποφασίζει ομόφωνα υπέρ του χαρακτηρισμού του οικοπέδου Ασπασίας χήρας Φωτίου Φίλη σαν πανταχόθεν αποκλεισμένο.

6. Τις διατάξεις του Β.Δ. 712/1970 και των Δ/γμάτων 677/71 και 198/72, αποφασίζουμε:

Χαρακτηρίζουμε το οικόπεδο Ασπασίας χήρας Φωτίου Φίλη στο Άργος, Ο.Τ. 92 σαν πανταχόθεν αποκλεισμένο από των οδών του ανωτέρω σχεδίου πόλεως, όπως προτείνεται από το Συμβούλιο ΧΟΠ Ν. Αργολίδας με τους εξής όρους δόμησης:

α) Κάλυψη 50%, β) όροφοι 2, γ) σύστημα συνεχές, δ) συντελεστής δομήσεως 1,0 και ε) ύψος 7,60 μ.

Η απόφαση αυτή να δημοσιευθεί στην Εφημερίδα της Κυβερνήσεως.

Άργος, 12 Ιουλίου 1984

Ο Νομάρχης
ΘΩΜΑΣ ΜΕΤΑΞΑΣ

οδός Ζωγράφου

οδός .....

πάροδος .....





ΥΠΟΜΝΗΜΑ

ΠΑΝΑΓΙΩΤΗΣ Ε. ΤΖΑΒΕΛΛΑΣ
ΑΓΡΟΝΟΜΟΣ & ΤΟΠΟΓΡΑΦΟΣ
ΜΗΧΑΝΙΚΟΣ

Αριθ. 195945 (2)

Τροποποίηση σχεδίου Γαλατά Τροιζηνίας στο Ο.Τ. συνεταιριστικών κτιρίων για κατάργηση των συνεταιριστικών κτιρίων και χαρακτηρισμού του Ο.Τ. ως οικοδομήσιμου.

Ο ΝΟΜΑΡΧΗΣ ΑΤΤΙΚΗΣ

Γνωρίζοντας

1) Το Ν. 3200/55 «περί διοικητικής αποκεντρώσεως».

2) Το Ν.Δ. 3620/56 «περί συμπληρώσεως διατάξεων περί διοικητικής αποκεντρώσεως».

3) Τις διατάξεις του Ν.Δ. 1147/1972 «περί διοικήσεως της Μείζονος Πρωτευούσης».

4) Τις διατάξεις του Β.Δ. 863/1960, όπως τροποποιήθηκε και συμπληρώθηκε μέχρι σήμερα και ειδικότερα το αριθ. 532/70 Ν. Δ/γμα και το σε συνέχεια αυτού Β. Δ/γμα 712/1970, όπως τροποποιήθηκε με τα αριθ. 677/71 και 198/72 Β. Δ/τα.

5) Την αριθ. Λ7/13-1/11.12.1972 κοινή απόφαση των Υπουργών Εσωτερικών και Δημοσίων Έργων «περί οργανώσεως των παρά τη Νομαρχία Αττικής και τοις Διαμερίσμασιν αυτής, Υπηρεσιών αρμοδιοτήτων Υπουργείου Δ.Ε.».

6. Την αριθ. Λ8/1177/20.9.1967 κοινή απόφαση του Αντιπροέδρου της Κυβερνήσεως και των Υπουργών Εσωτερικών, Οικονομικών και Δημοσίων Έργων «περί διατηρήσεως συμβουλίων και επιτροπών Ν.Π.Δ.Δ. αρμοδιότητος ιδίου Υπουργείου».

7) Το αριθ. 805/1982 Β. Δ/γμα «περί καθορισμού των, κατά την παρ. 1 του άρθρου 5 του Ν.Δ. 1147/1972, διατηρουμένων υπέρ του Νομάρχου Αττικής αρμοδιοτήτων επί αντικειμένων του Υπουργείου Δημ. Έργων και συστάσεως Συμβουλίου Δημοσίων Έργων εις την Νομαρχίαν Αττικής και τα Διαμερίσματα αυτής».

8) Το Π.Δ. 910/77 «περί οργανισμού του Υ.Δ.Ε.».

9) Το Ν. 1032/11.3.1980 «περί συστάσεως Υπουργειου Χωροταξίας, Οικισμού και Περιβάλλοντος».

10) Την αριθ. 13905/721/26.4.82 κοινή απόφαση Υπουργών Προεδρίας της Κυβερνήσεως και Χωροταξίας, Οικισμού και Περιβάλλοντος για «Αναμόρφωση Συλλογικών Οργάνων... κλπ.», καθώς και την αριθ. 24712/1243/21.6.1982 (ΦΕΚ 404/Β'/82) απόφαση που τροποποιεί την παραπάνω.

11) Το από 3.4.29 Δ/γμα «περί Γενικού Οικοδομικού Κανονισμού του Κράτους (Κεφ. 11).

12) Την αριθ. 180948/9.8.82 απόφαση Ν. Αττικής για τη «Συγκρότηση Συμβουλίου Χωροταξίας, Οικισμού και Περιβάλλοντος Νομού Αττικής», όπως ανασυντάχθηκε με την αίχ. 181151/21.9.82 απόφαση Ν. Αττικής, και τροποποιήθηκε με τις 210669/31.5.83 και 210780/10.8.83.

13) Το από 17.7.23 Ν.Δ. «περί σχεδίων πόλεων, κωμών κλπ.».

14) Τον Α.Ν. 314/1968 «περί παροχής εις τον Υπουργόν Βορείου Ελλάδος και τους Νομάρχας αρμοδιότητος επί θεμάτων εγκρίσεως, επεκτάσεως κλπ. σχεδίων πόλεων και κωμών, ως ετροποποιήθη και συνεπληρώθη δια του αριθμ. 1018/71 Ν. Δ/τος».

15) Την αριθ. 1/1961 εγκύκλιο του Προϊσταμένου της Υπηρεσίας Οικισμού του Υπουργείου Δημ. Έργων και τη συμπληρωματική της εγκύκλιο Ε8/1975 του Υφυπουργού Δ.Ε.

16) Το Ν. 947/89 «περί οικιστικών περιοχών».

17) Το Ν. 1337/83.

18) Την αριθμ. 195143/1.2.84 εισήγηση του τμήματος Πολεοδομίας Νομαρχίας Αττικής προς το Συμβούλιο ΧΟΠ Νομού Αττικής.

19) Το αριθ. 354236/250/2.4.1984 έγγραφο της Δ.Π.Δ.Π.

20) Το αριθ. 195721/11.5.84 έγγραφο του τμήματος Πολεοδομίας Αττικής προς το Συμβούλιο Χ.Ο.Π. Νομού Αττικής.


21) Την από 17.5.84 γνωμοδότηση του Συμβουλίου ΧΟΠ στη 14η Συνεδρίαση—Πράξη 1η, αποφασίζουμε:

Τροποποιούμε το Ρυμοτομικό Σχέδιο Γαλατά Τροιζηνίας στο Ο.Τ. όπου οι ιδιοκτησίες Σ. Μπίσδα — Δ. Αναγνωστοπούλου με τη μετατροπή του από χώρο κοινόχρηστο σε οικοδομήσιμο περιβαλλόμενο με κόκκινη γραμμή και την κατάργηση της θέσης των Συνεταιριστικών κτιρίων, όπως φαίνεται στο σχέδιο που συνοδεύει την παρούσα απόφαση.

Η παρούσα απόφαση να δημοσιευθεί στην Εφημερίδα της Κυβερνήσεως μαζί με το σχέδιο που τη συνοδεύει.

Αθήνα, 5 Ιουλίου 1984

Ο Νομάρχης
ΘΕΟΔΩΡΟΣ ΚΑΤΡΙΒΑΝΟΣ

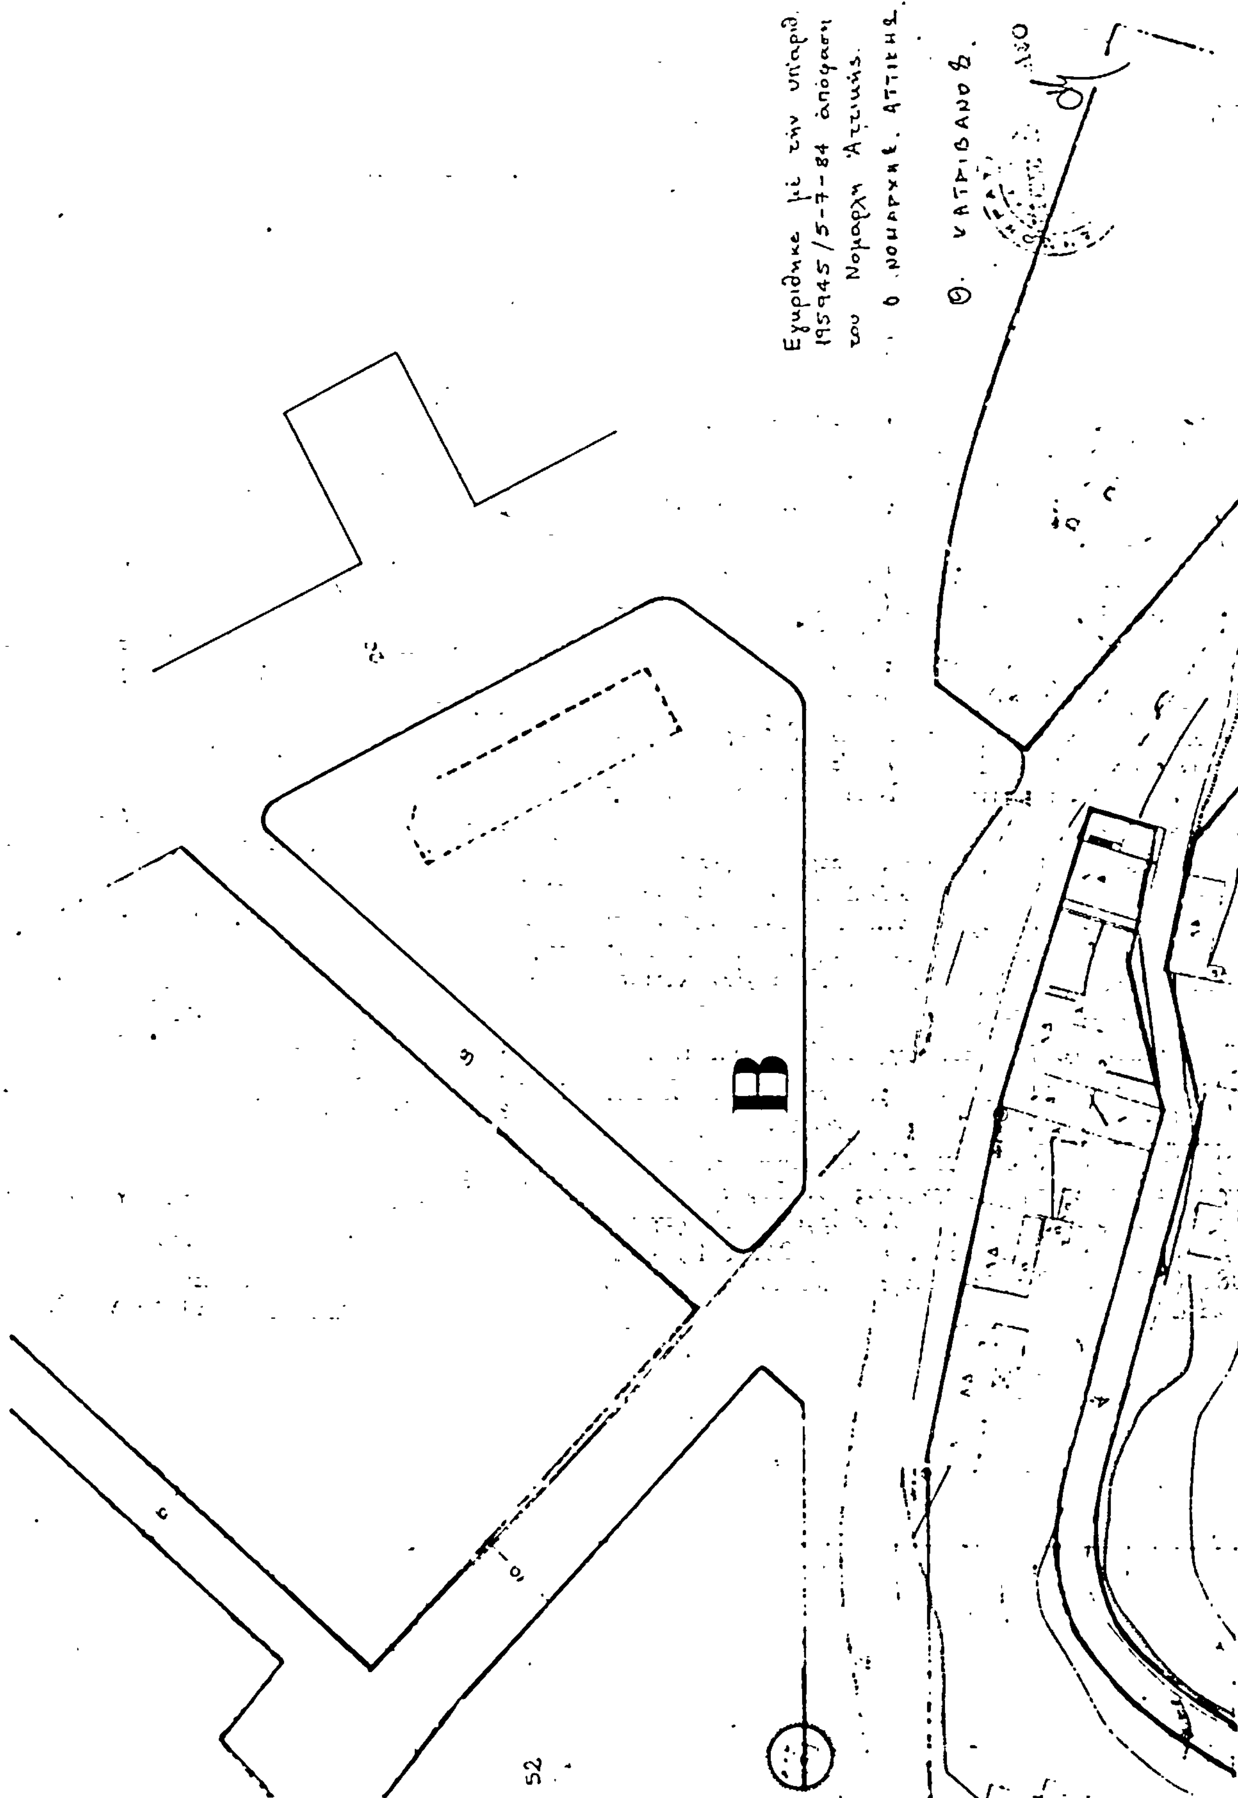
ΓΑΛΑΤΑΣ [ΠΟΡΟΥ]
ΝΟΜΑΡΧΙΑ ΑΤΤΙΚΗΣ
ΤΜΗΜΑ ΠΟΛΕΟΔΟΜΙΑΣ
Εγκρίθηκε με την υπ' αριθ. 195945/5-7-84 απόφαση του Νομάρχη Αττικής.
Ο ΝΟΜΑΡΧΗΣ ΑΤΤΙΚΗΣ
Θ. ΚΑΤΡΙΒΑΝΟΣ
B
52

Αριθ. 4629 (3)

Τροποποίηση του ρυμοτομικού σχεδίου πόλεως Βόλου στη συνοικία Καραγάτς και στο Ο.Τ. 957, Ν. Μαγνησίας.

Ο ΝΟΜΑΡΧΗΣ ΜΑΓΝΗΣΙΑΣ

Έχοντας υπόψη:

1. Τις διατάξεις:

α) Του από 17.7.1923 Ν. Δ/τος «περί σχεδίων πόλεων, κωμών και συνοικισμών του Κράτους και οικοδομής αυτών», όπως τροποποιήθηκαν και συμπληρώθηκαν μεταγενέστερα και ειδικότερα των άρθρων 3, 9 και 70 αυτού.

β) Του αριθ. 1018/71 Π. Δ/τος, περί τροποποιήσεως και συμπληρώσεως του Α.Ν. 314/68, περί παροχής εις τον Υπουργόν Βορείου Ελλάδος και τους Νομάρχας αρμοδιότητος επί θεμάτων επεκτάσεως ή τροποποιήσεως σχεδίων πόλεων και κωμών.

γ) Του Νόμου 1337/83 «περί επεκτάσεως των πολεοδομικών σχεδίων, οικιστικής ανάπτυξης και σχετικών ρυθμίσεων».

δ) Του Π. Δ/τος αριθ. 443/83 για μεταβίβαση αρμοδιότητος στους Νομάρχες έγκρισης τροποποιήσεων ρυμοτομικών σχεδίων, και επιβολής προκηπίων.

2. Το συγκεκριμένο σχέδιο πόλεως.

3. Την αριθ. 36/1984 απόφαση του Δημ. Συμ. Βόλου.

4. Τη σύμφωνη εισήγηση της μελετητικής ομάδας της 6.6.84.

5. Τη σύμφωνη γνώμη του Συμβουλίου Χωροταξίας, Οικισμού και Περιβάλλοντος που διατυπώθηκε στην αριθ. 7 πράξη αυτού κατά τη συνεδρίαση της 29.6.84, αποφασίζουμε:


Εγκρίνουμε την τροποποίηση του ρυμοτομικού σχεδίου πόλεως Βόλου στη συνοικία Καραγάτς και στο Ο.Τ. 957 με διατήρηση της παρόδου από Μπασδέκη μέχρι Μαβίλη πλάτους 8.00 μ., όπως ειδικότερα φαίνεται στο θεωρημένο με ημερομηνία 4.7.1984 από την Προϊσταμένη του Τμήματος Πολεοδομίας και Πολεοδομικών Εφαρμογών Νομού Μαγνησίας τοπογραφικό διάγραμμα κλίμακα 1:500.

Η απόφαση αυτή να δημοσιευθεί στην Εφημερίδα της Κυβερνήσεως.


Βόλος, 4 Ιουλίου 1984

Ο Νομάρχης
ΓΙΑΝΝΗΣ ΠΑΝΟΥΤΣΟΣ

ΔΗΜΟΣ ΒΟΛΟΥ
ΤΡΟΠΟΠΟΙΗΣΗ ΣΧ ΠΟΛΕΩΣ
ΜΕΤΑΞΥ ΤΩΝ ΟΔΩΝ
ΜΠΑΣΔΕΚΗ - ΚΥΠΡΟΥ - ΜΑΒΙΛΗ - ΠΟΛΕΜΗ

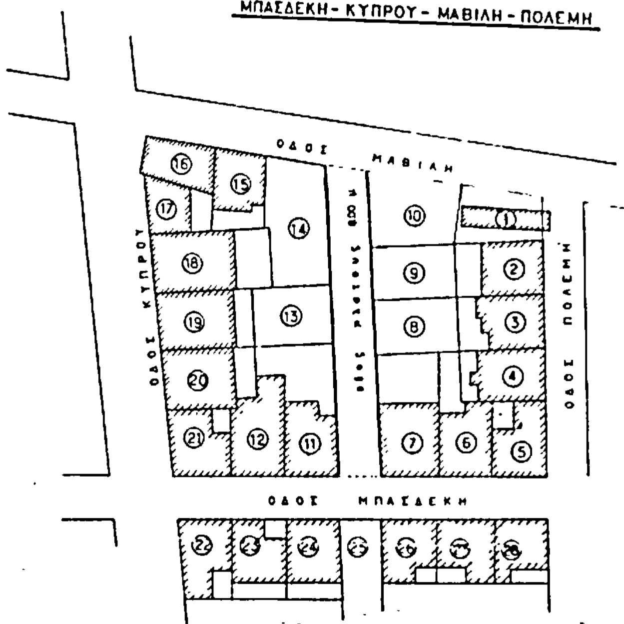


κλιμακα 1:500

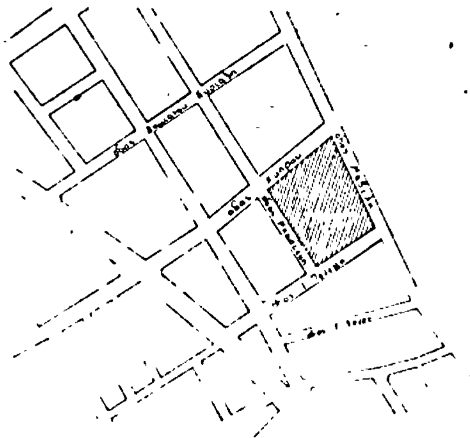

ΑΠΟΣΠΑΣΜΑ
τμηματος ρυμοτομικου σχ πολεως ΒΟΛΟΥ συν Καραγατς
ΚΛ 1:2000

Βόλος 4.7.84
Εγκρίνεται σύμφωνα
με την 4629/84 απόφαση
Νομάρχη Μαγνησίας
Ο Νομάρχης

Βόλος 4.7.84
Θεωρήθηκε

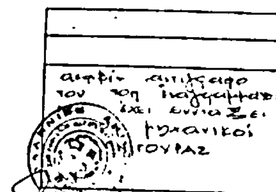

Αριθ. 4274 (4)

Τροποποίηση του ρυμοτομικού σχεδίου των οικισμών Κόκκινος Πύργος και Κηπάκι, Ν. Τρικάλων.

Ο ΝΟΜΑΡΧΗΣ ΤΡΙΚΑΛΩΝ

Έχοντας υπόψη:

1) Τις διατάξεις:

α) Του Ν. 3200/55 «περί διοικητικής αποκεντρώσεως» και του Π.Δ. 3620/1956 «περί τροποποιήσεως και συμπληρώσεως των διατάξεων περί διοικητικής αποκεντρώσεως».

β) Του Ν.Δ. 532/1970 «περί συμπληρώσεως των διατάξεων περί διοικητικής αποκεντρώσεως».

γ) Του Β.Δ. 712/1970 «περί καθορισμού των διατηρουμένων υπέρ του Υπουργού και των περιφερειακών αρχών διανομαρχιακού επιπέδου του Υπουργείου Δ.Ε. αρμοδιοτήτων κλπ.», όπως τροποποιήθηκαν και συμπληρώθηκαν μεταγενέστερα.

δ) Του Ν. 1032/80 «περί συστάσεως Υπουργείου ΧΟΠ.

2) Τις διατάξεις που ισχύουν «περί σχεδίων πόλεων».

3) Τις διατάξεις του Α.Ν. 314/1968 «περί παροχής εις τον Υπουργό Βορείου Ελλάδος και τους Νομάρχας αρμοδιότητας επί θεμάτων εγκρίσεως, επεκτάσεως ή τροποποιήσεως σχεδίων πόλεων και κωμών», όπως αντικαταστάθηκε με το Π.Δ. 1018/1971 και συμπληρώθηκε με το Ν. 1337/83, καθώς και το Π.Δ. 443/83 «Μεταβίβαση αρμοδιοτήτων στους Νομάρχες, έγκρισης τροποποιήσεων ρυμοτομικών σχεδίων και επιβολή προκηπίων».

4) Τις αριθ. 37 και 38/1984 αποφάσεις του Δημοτικού Συμβουλίου Τρικάλων.

5) Τις σύμφωνες γνωμοδοτήσεις του Συμβουλίου Χ.Ο.Π. Ν. Τρικάλων που διατυπώθηκαν στο αριθ. 12/27.6.84 πρακτικό συνεδρίασης θέματα 1 και 2., αποφασίζουμε:

Εγκρίνουμε την τροποποίηση των εγκεκριμένων ρυμοτομικών σχεδίων των οικισμών Κόκκινος Πύργος και Κηπάκι και ειδικότερα:

α) Την αναγνώριση αγροτικού δρόμου ως οριακό δρόμο του ρυμοτομικού σχεδίου του οικισμού Κόκκινος Πύργος, που ορίζεται από τα σημεία Α' (αρχή της ιδιοκτησίας 62), πλάτους 10 μ. με προκήπιο, τον χαρακτηρισμό δημοτικής έκτασης σαν χώρο πλατείας και τη δημιουργία πεζοδρόμου 4.00 μ. με προκήπιο 4.00 μ., όπως φαίνεται στο συνημμένο τοπογραφικό διάγραμμα που αποτελεί αναπόσπαστο μέρος της παρούσης.

β) Τη μετατόπιση της ρυμοτομικής γραμμής απέναντι από τα οικοδ. τετράγωνα 1 και 2, του οικισμού Κηπάκι, όπως φαίνεται στο συνημμένο τοπογραφικό διάγραμμα που αποτελεί αναπόσπαστο μέρος της παρούσας.

Η απόφαση αυτή να δημοσιευθεί στην Εφημερίδα της Κυβερνήσεως.

Τρίκαλα, 9 Ιουλίου 1984

Ο Νομάρχης
ΧΡΗΣΤΟΣ ΜΑΡΤΙΝΗΣ

ΔΗΜΟΣ ΤΡΙΚΚΑΙΩΝ
ΤΕΧΝΙΚΗ ΥΠΗΡΕΣΙΑ

ΤΡΟΠΟΠΟΙΗΣΗ ΣΧΕΔΙΟΥ ΔΙΑΝΟΜΗΣ
ΣΤΟΝ ΚΟΚΚΙΝΟ ΠΥΡΓΟ

ΒΕΒΑΙΩΣΗ

[illegible]

Ο ΔΗΜΑΡΧΟΣ
ΑΘ. ΤΡΙΓΩΝΗΣ

ΒΕΒΑΙΩΣΗ

[illegible]

Ο ΔΗΜΑΡΧΟΣ
ΑΘ. ΤΡΙΓΩΝΗΣ

[illegible]

[illegible]

ΕΓΚΡΙΘΗΚΕ ΜΕ ΤΗΝ ΑΡ. 4274/9.7.84
ΑΠΟΦ. ΤΟΥ ΝΟΜΑΡΧΗ ΤΡΙΚΑΛΩΝ

[illegible]

62
63
64
23
65
66
67
68
69
22
51
52
78
76
65

ΠΛΑΤΕΙΑ
ΠΑΙΔΙΚΗ ΧΑΡΑ

ΔΡΟΜΟΣ ΠΛΑΤΟΥΣ 10.00 Μ.

ΠΟΤΑΜΟΣ

ΥΠΕΡ ΙΔΙΟΚΤΗΤΟΥ

ΥΠΟΜΝΗΜΑ

Ρυμοτομικές γραμμές
Οικοδομικές γραμμές
Καταργούμενα όρια ιδιοκτησιών
Προτεινόμενος δρόμος
Προτεινόμενος πεζόδρομος
Καταργούμενες προσόψεις

ΤΡΙΚΑΛΑ, ΗΑΙΟΣ 1984

Η ΣΥΝΤΑΞΑΣΑ

ΔΗΜΟΣ ΤΡΙΚΚΑΙΩΝ
ΤΕΧΝΙΚΗ ΥΠΗΡΕΣΙΑ

ΕΛΕΓΧΘΗΚΕ
20/6/84

ΘΕΩΡΗΘΗΚΕ
Τρίκαλα 21/6/84

ΕΓΚΡΙΘΗΚΕ ΜΕ ΤΗΝ ΑΡ. 4274/9.7.84
ΑΠΟΦ. ΝΟΜΑΡΧΗ ΤΡΙΚΑΛΩΝ

ΑΠΟΣΠΑΣΜΑ ΑΠΟ ΤΟ ΣΧΕΔΙΟ ΔΙΑΝΟΜΗΣ ΕΤΟΥΣ 1932
ΚΛΙΜΑΚΑ 1:1000

ΤΡΟΠΟΠΟΙΗΣΗ ΣΧΕΔΙΟΥ ΔΙΑΝΟΜΗΣ
ΣΥΝΟΙΚΙΣΜΟΥ ΚΗΠΑΚΙΟΥ

ΥΠΟΜΝΗΜΑ

ΒΕΒΑΙΩΣΗ

Ο ΔΗΜΑΡΧΟΣ
ΑΘ. ΤΡΙΓΩΝΗΣ

ΒΕΒΑΙΩΣΗ

Ο ΔΗΜΑΡΧΟΣ
ΑΘ. ΤΡΙΓΩΝΗΣ

ΤΡΙΚΑΛΑ ΜΑΙΟΣ 1984
Η ΣΥΝΤΑΞΑΣΑ